

敷地面積 / 125.31 m<sup>2</sup> (37.90 坪)



延床面積 / 99.87 m<sup>2</sup> (30.21 坪)

1 階面積 / 49.82 m<sup>2</sup> (15.07 坪)

2 階面積 / 50.05 m<sup>2</sup> (15.14 坪)

建築確認番号 / HPA-25-00698-1 号

販売価格 / 10,380 万円 (消費税含)

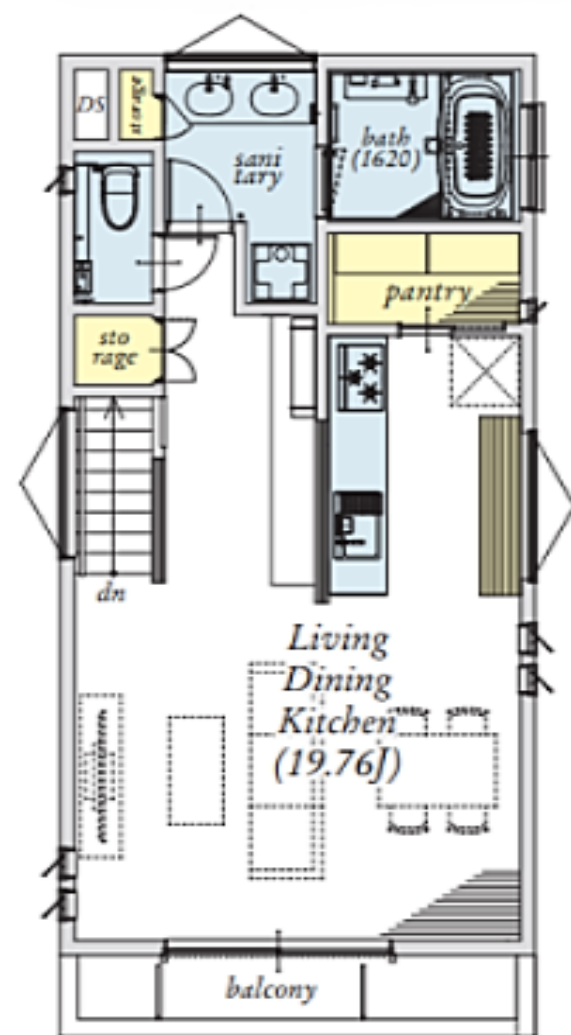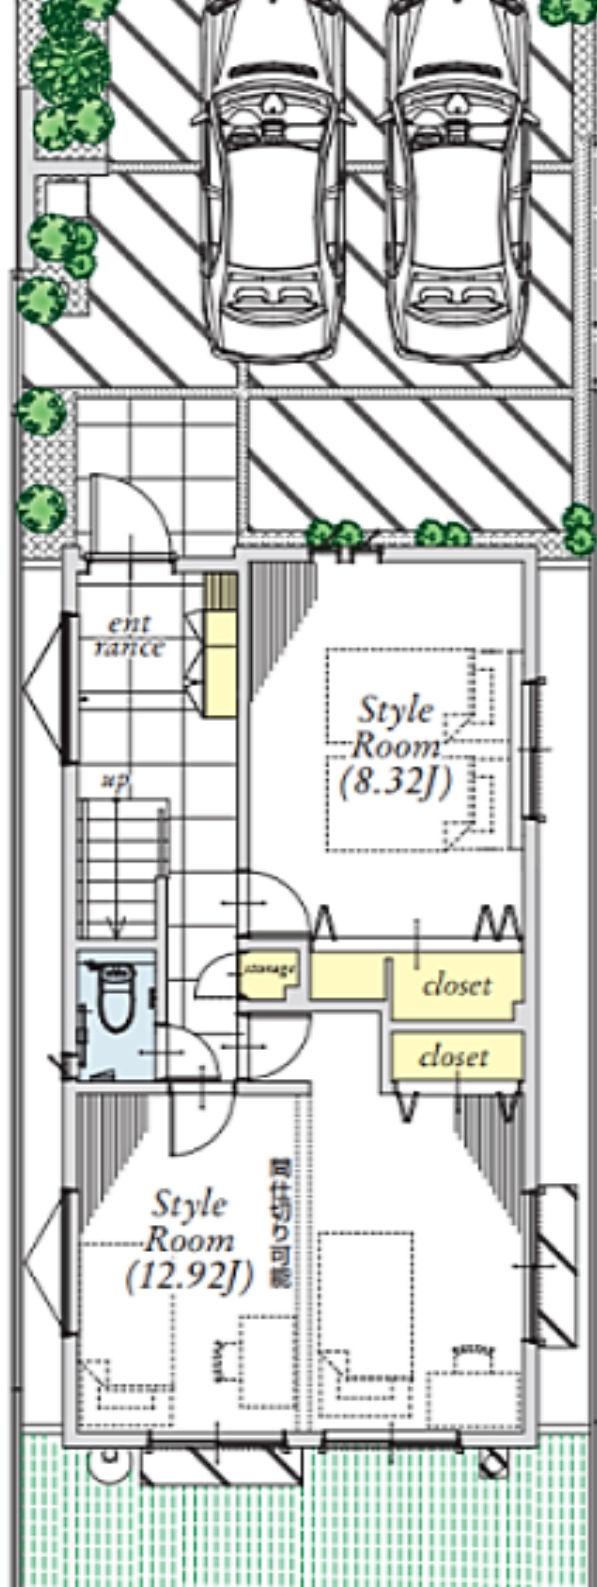

SECOND FLOOR