
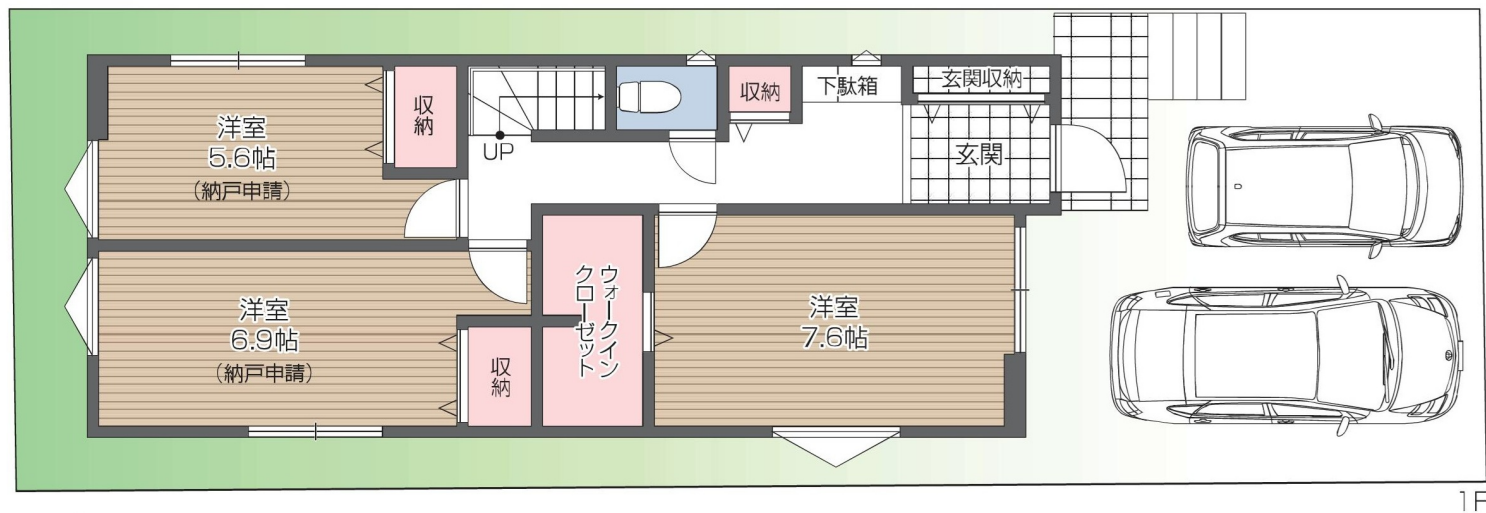


A号棟

敷地面積／105.51㎡ 延床面積／105.16㎡ 1F床面積／52.58㎡ 2F床面積／52.58㎡

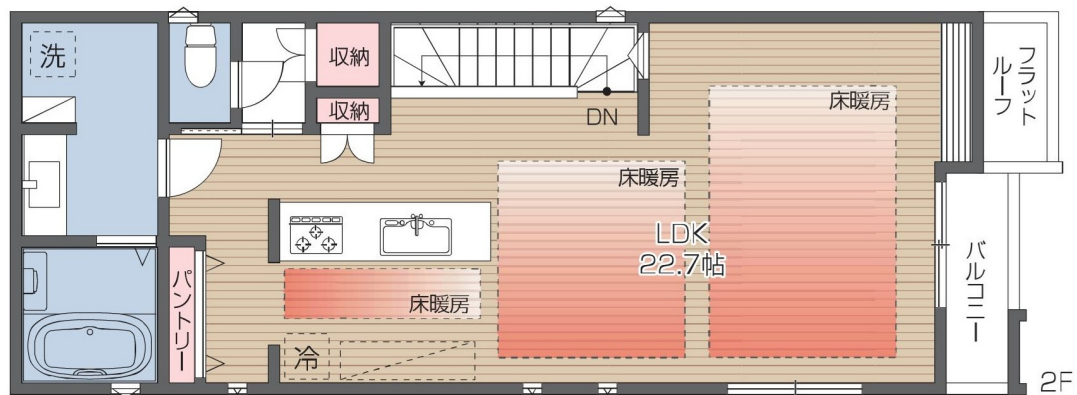

3LDK + P2台 (1台は軽自動車)

販売価格 **17,880** (税込) 万円