
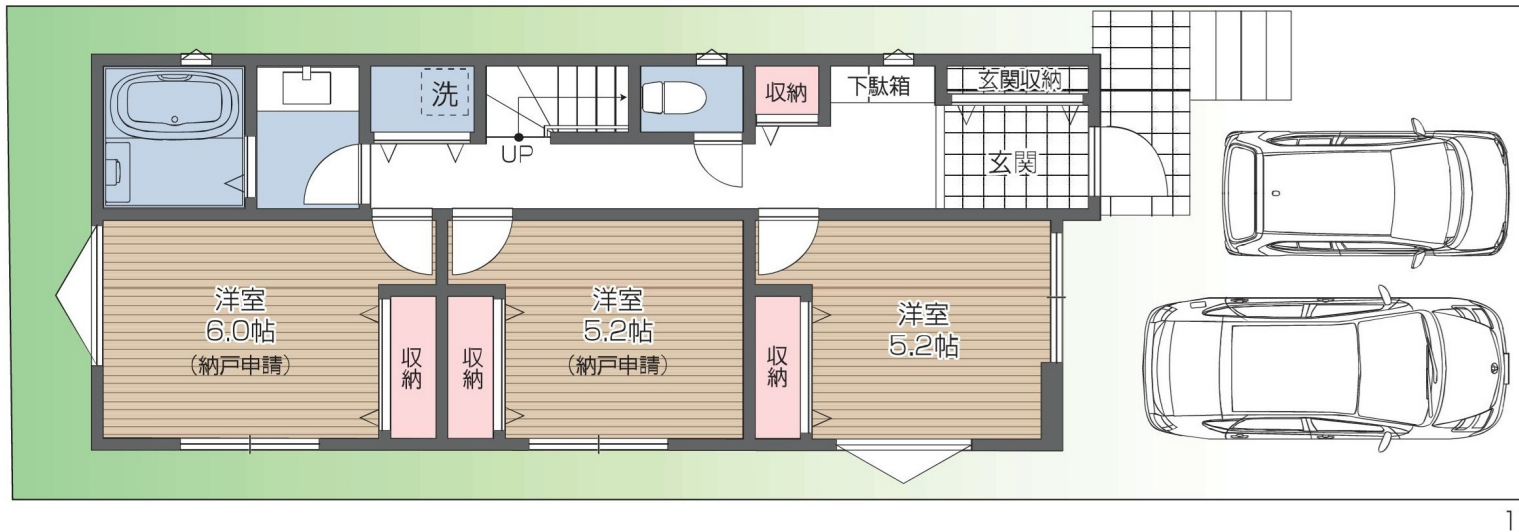


B号棟

敷地面積／105.46㎡ 延床面積／105.16㎡ 1F床面積／52.58㎡ 2F床面積／52.58㎡

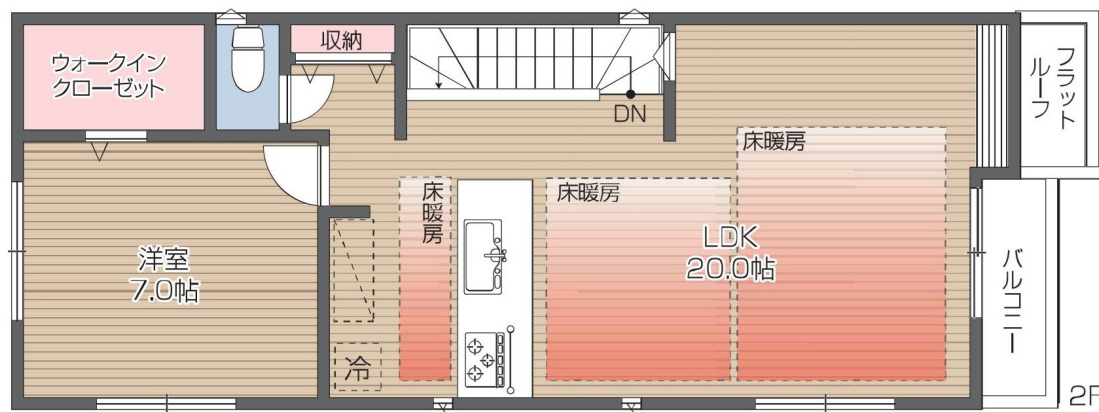

3LDK + P2台 (1台は軽自動車)

販売価格 **17,980** (税込) 万円